


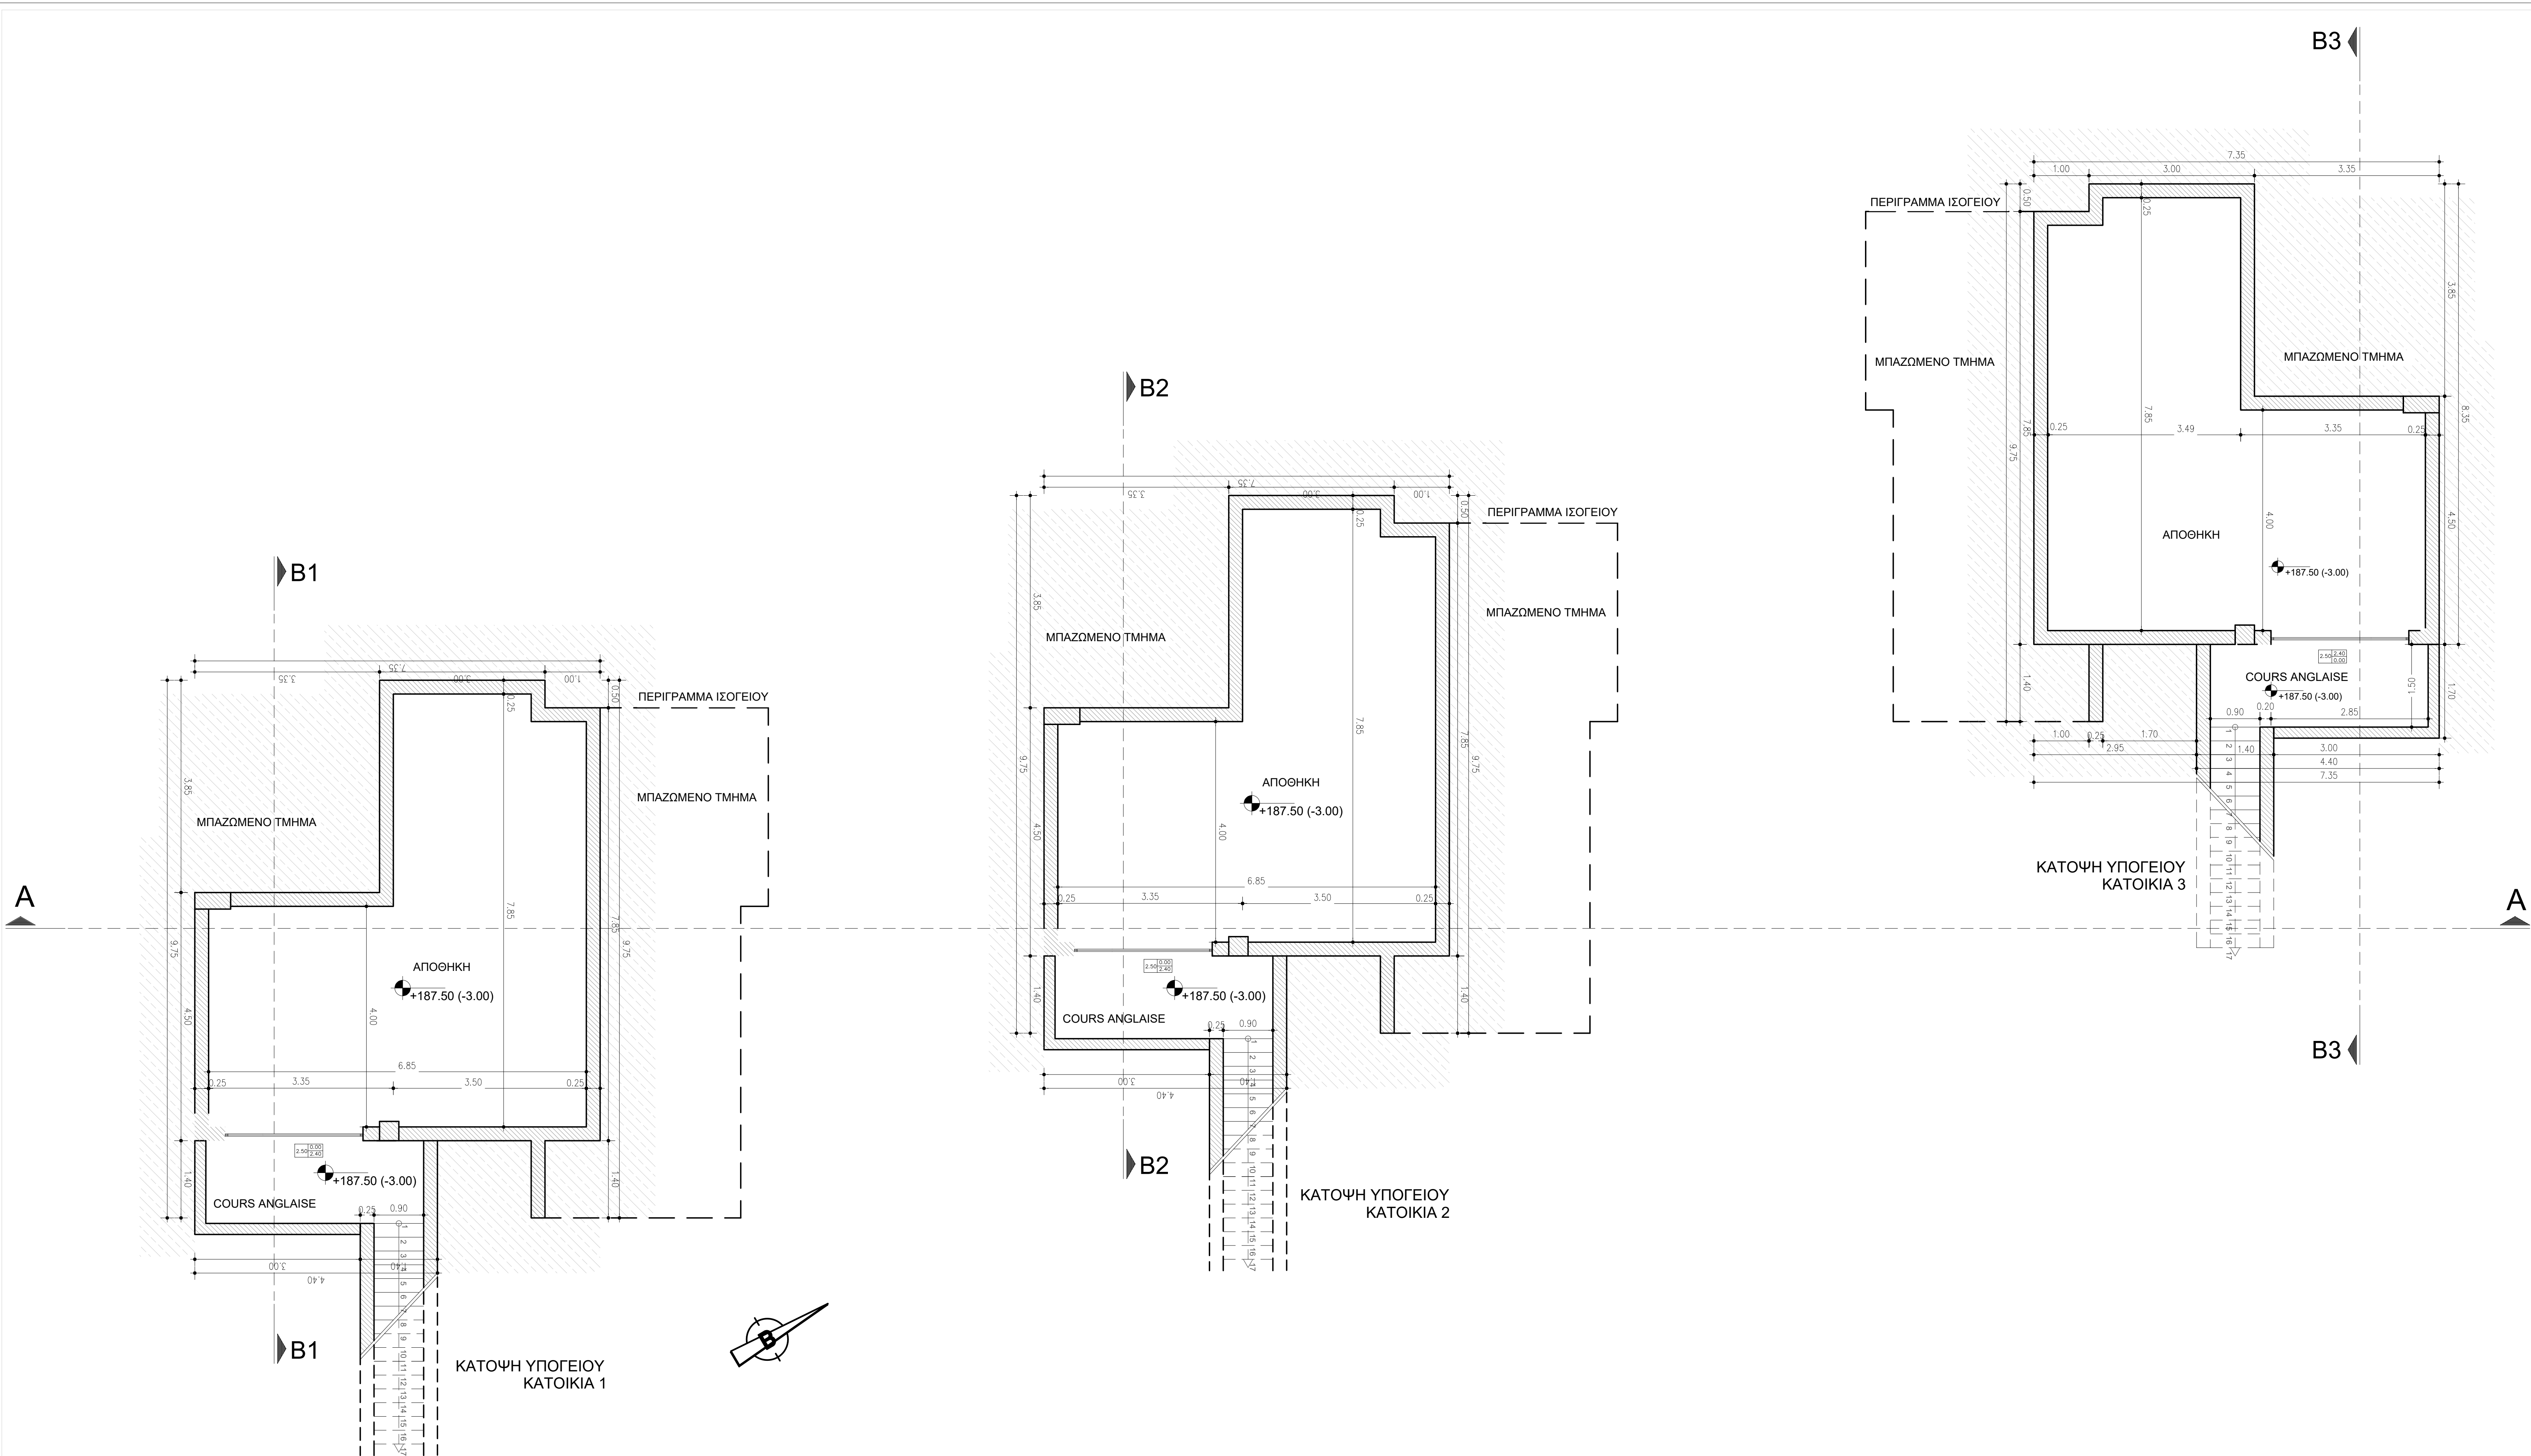

ΚΑΤΑΚΗΣ ΓΕΩΡΓΙΟΣ
ΤΕΧΝΙΚΟ ΓΡΑΦΕΙΟ

ΠΛ. 1866 αρ.2, 3ος ΟΡΟΦΟΣ, ΧΑΝΙΑ 73136
ΤΗΛ. 2821086383 FAX.2821086331
E-MAIL: info@katakis.gr

ΕΡΓΟΔΟΤΗΣ:	ΕΙΡΗΝΗ ΠΑΠΑΔΟΣΗΦΟΥ		
ΕΡΓΟ:	ΝΕΟ ΙΣΟΓΕΙΟ ΚΤΙΡΙΟ ΤΡΙΩΝ ΚΑΤΟΙΚΙΩΝ ΜΕ ΥΠΟΓΕΙΑ ΚΑΙ ΤΡΕΙΣ ΚΟΛΥΜΒΗΤΙΚΕΣ ΔΕΞΑΜΕΝΕΣ		
ΘΕΣΗ:	"ΦΛΙΣΚΟΥΝΕ" ΕΚΤΟΣ ΟΙΚΙΣΜΟΥ ΕΡΦΩΝ, ΔΗΜΟΤΙΚΗ ΕΝΟΤΗΤΑ ΑΡΚΑΔΙΟΥ, ΔΗΜΟΣ ΡΕΘΥΜΝΟΥ		
ΜΕΛΕΤΗΤΗΣ:	ΣΙΓΑΝΟΥ ΧΑΡΑ ΠΟΛΙΤΙΚΟΣ ΜΗΧΑΝΙΚΟΣ Α.Τ.Ε.Ι.		
ΘΕΜΑ ΣΧΕΔΙΟΥ:	ΚΑΤΟΨΗ ΥΠΟΓΕΙΟΥ	ΑΡ. ΣΧΕΔΙΟΥ : A2	
ΚΛΙΜΑΚΑ:	1 : 50	ΧΡΟΝΟΣ ΜΕΛΕΤΗΣ: ΜΑΙΟΣ 2025	
ΣΦΡΑΓΙΔΑ ΥΠΗΡΕΣΙΑΣ		ΥΠΟΓΡΑΦΗ ΜΗΧΑΝΙΚΟΥ	
		ΧΑΡΑ Ε. ΣΙΓΑΝΟΥ ΥΠΗΡΕΣΙΕΣ ΜΗΧΑΝΙΚΩΝ ΟΙΚΟΔΟΜΙΚΑ ΕΡΓΑ ΜΕΛΟΣ ΤΕΕ ΑΡΙΘ. ΜΗΤΡΩΟΥ 8194 ΠΛΑΤΕΙΑ 1866 ΑΡ 2 ΤΗΛ: 6936566123 /2821086383 ΑΦΜ.046999760 - ΔΟΥ ΧΑΝΙΩΝ	