


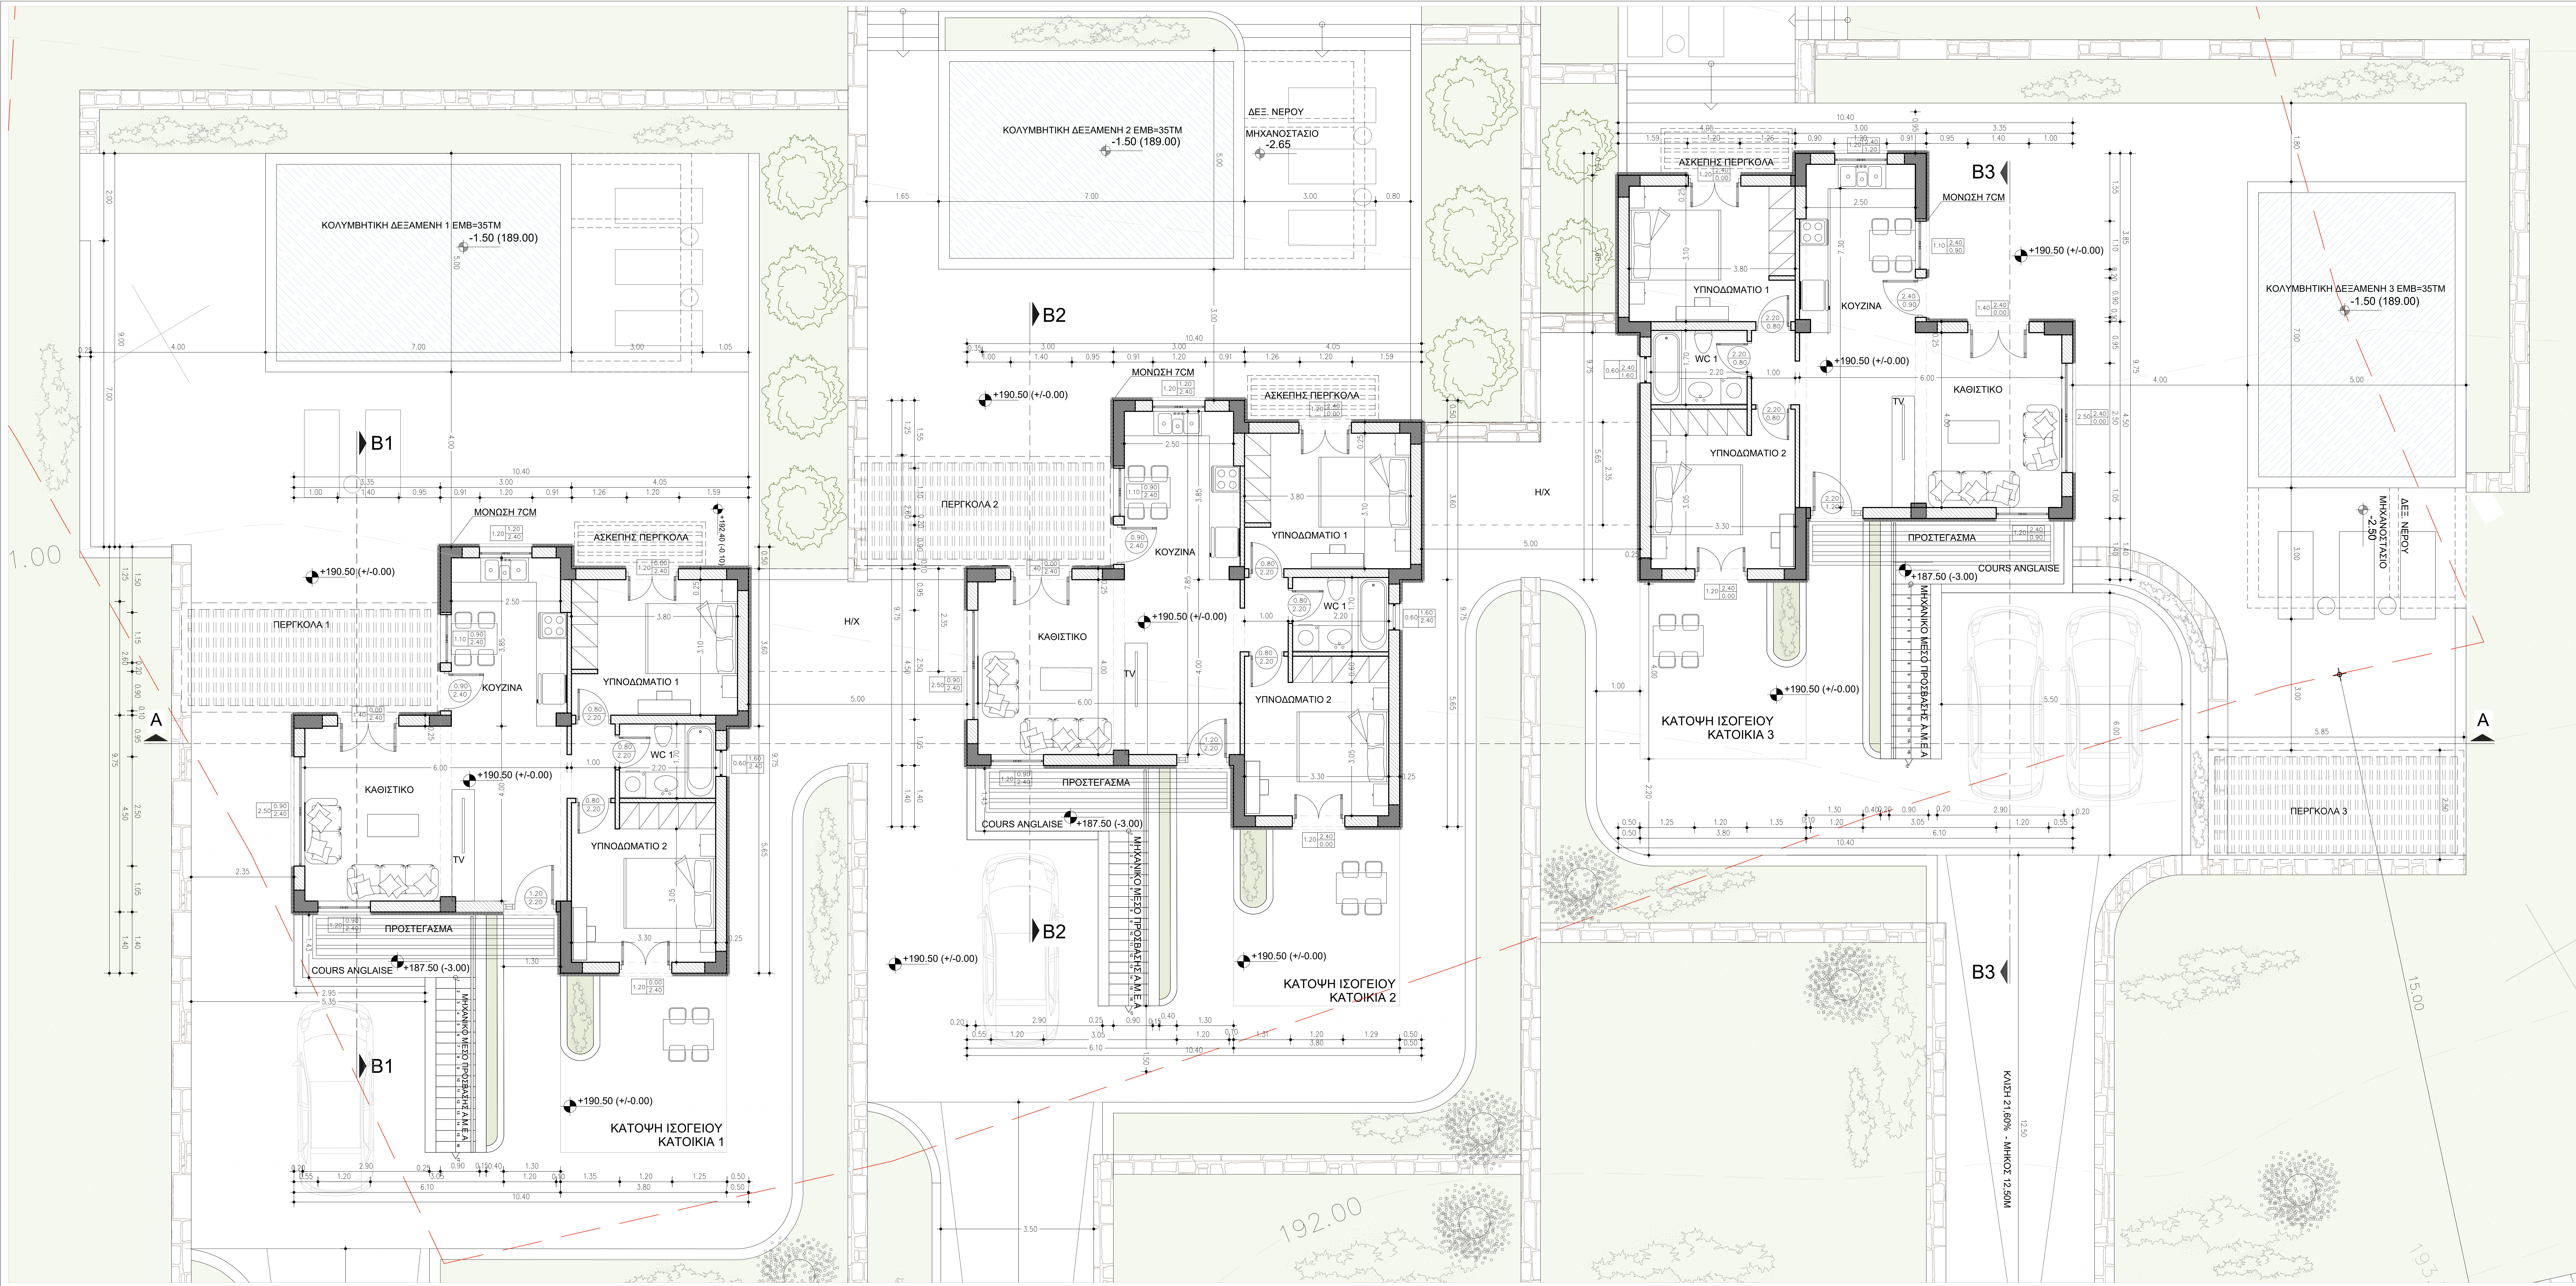

ΚΑΤΑΚΗΣ ΓΕΩΡΓΙΟΣ
ΤΕΧΝΙΚΟ ΓΡΑΦΕΙΟ

ΕΡΓΟΔΟΤΗΣ:

ΕΙΡΗΝΗ ΠΑΠΑΔΟΣΗΦΟΥ

ΕΡΓΟ:

ΝΕΟ ΙΣΟΓΕΙΟ ΚΤΙΡΙΟ ΤΡΙΩΝ ΚΑΤΟΙΚΙΩΝ ΜΕ ΥΠΟΓΕΙΑ ΚΑΙ ΤΡΕΙΣ ΚΟΛΥΜΒΗΤΙΚΕΣ ΔΕΞΑΜΕΝΕΣ

ΘΕΣΗ:

"ΦΛΙΣΚΟΥΝΕ" ΕΚΤΟΣ ΟΙΚΙΣΜΟΥ ΕΡΦΩΝ, ΔΗΜΟΤΙΚΗ ΕΝΟΤΗΤΑ ΑΡΚΑΔΙΟΥ, ΔΗΜΟΣ ΡΕΘΥΜΝΟΥ

ΜΕΛΕΤΗΤΗΣ:

ΣΙΓΑΝΟΥ ΧΑΡΑ
ΠΟΛΙΤΙΚΟΣ ΜΗΧΑΝΙΚΟΣ Α.Τ.Ε.Ι.

ΘΕΜΑ ΣΧΕΔΙΟΥ:

ΚΑΤΟΨΗ ΙΣΟΓΕΙΟΥ

ΑΡ. ΣΧΕΔΙΟΥ :
A3

ΚΛΙΜΑΚΑ:

1 : 50

ΧΡΟΝΟΣ ΜΕΛΕΤΗΣ: ΜΑΙΟΣ 2025

ΣΦΡΑΓΙΔΑ ΥΠΗΡΕΣΙΑΣ

ΥΠΟΓΡΑΦΗ ΜΗΧΑΝΙΚΟΥ
ΧΑΡΑ Ε. ΣΙΓΑΝΟΥ
ΥΠΗΡΕΣΙΕΣ ΜΗΧΑΝΙΚΩΝ ΟΙΚΟΔΟΜΙΚΑ ΕΡΓΑ
ΜΕΛΟΣ ΤΕΕ ΑΡΙΘ. ΜΗΤΡΩΟΥ 8194
ΠΛΑΤΕΙΑ 1866 ΑΡ. 2 ΤΗΛ.: 6959993123 / 2821086383
ΑΦΜ: 046999760 - ΔΟΥ ΧΑΝΙΩΝ